

SALA MULTIPLE	
TIPO DE MONTAJE : BANQUETE	
AREA TOTAL	674,43 M2
MESAS DE 1.20 MTS X 6 PUESTOS	43 UND
SILLAS DE 0.45 MTS X 0.45 MTS	258 UND
MESAS BUFFET DE 1.50 MTS X 0.70 MTS	6 UND
TARIMA DE 10.90 MTS X 4.80 MTS	1 UND

03
R3D-03


--	--	--	--	--	--	--	--	--	--

SALA MULTIPLE TIPO BANQUETE

--	--	--	--	--	--	--	--	--	--

NORMAS Y CONVENCIONES

--	--	--	--	--	--	--	--	--	--

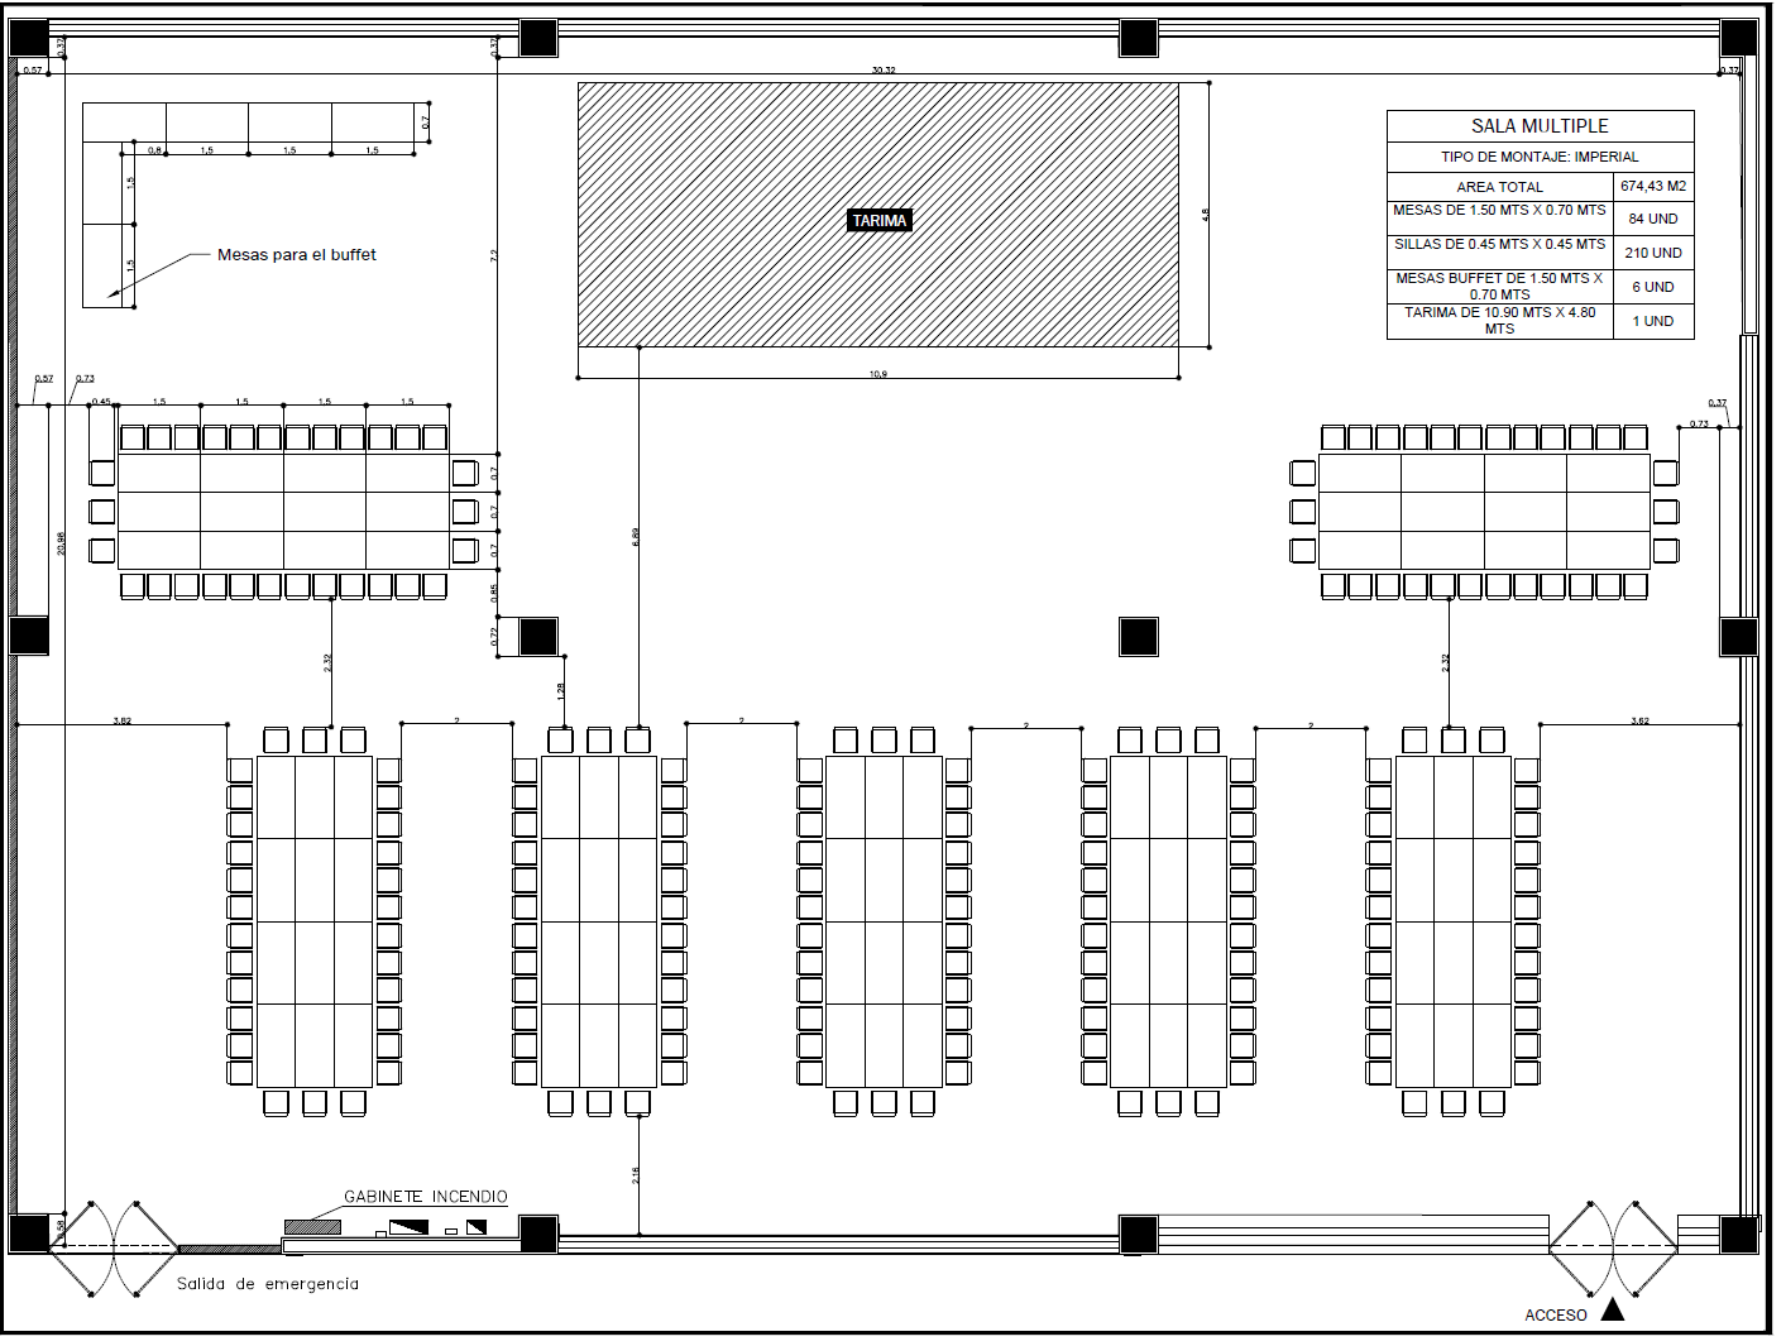

SALA MULTIPLE	
TIPO DE MONTAJE: IMPERIAL	
AREA TOTAL	674,43 M2
MESAS DE 1.50 MTS X 0.70 MTS	84 UND
SILLAS DE 0.45 MTS X 0.45 MTS	210 UND
MESAS BUFFET DE 1.50 MTS X 0.70 MTS	6 UND
TARIMA DE 10.90 MTS X 4.80 MTS	1 UND

05	
R3D-05	
FECHA	
PROYECTO	
CLIENTE	
PROYECTISTA	
REVISOR	
APROBADO	

SALA MULTIPLE TIPO IMPERIAL











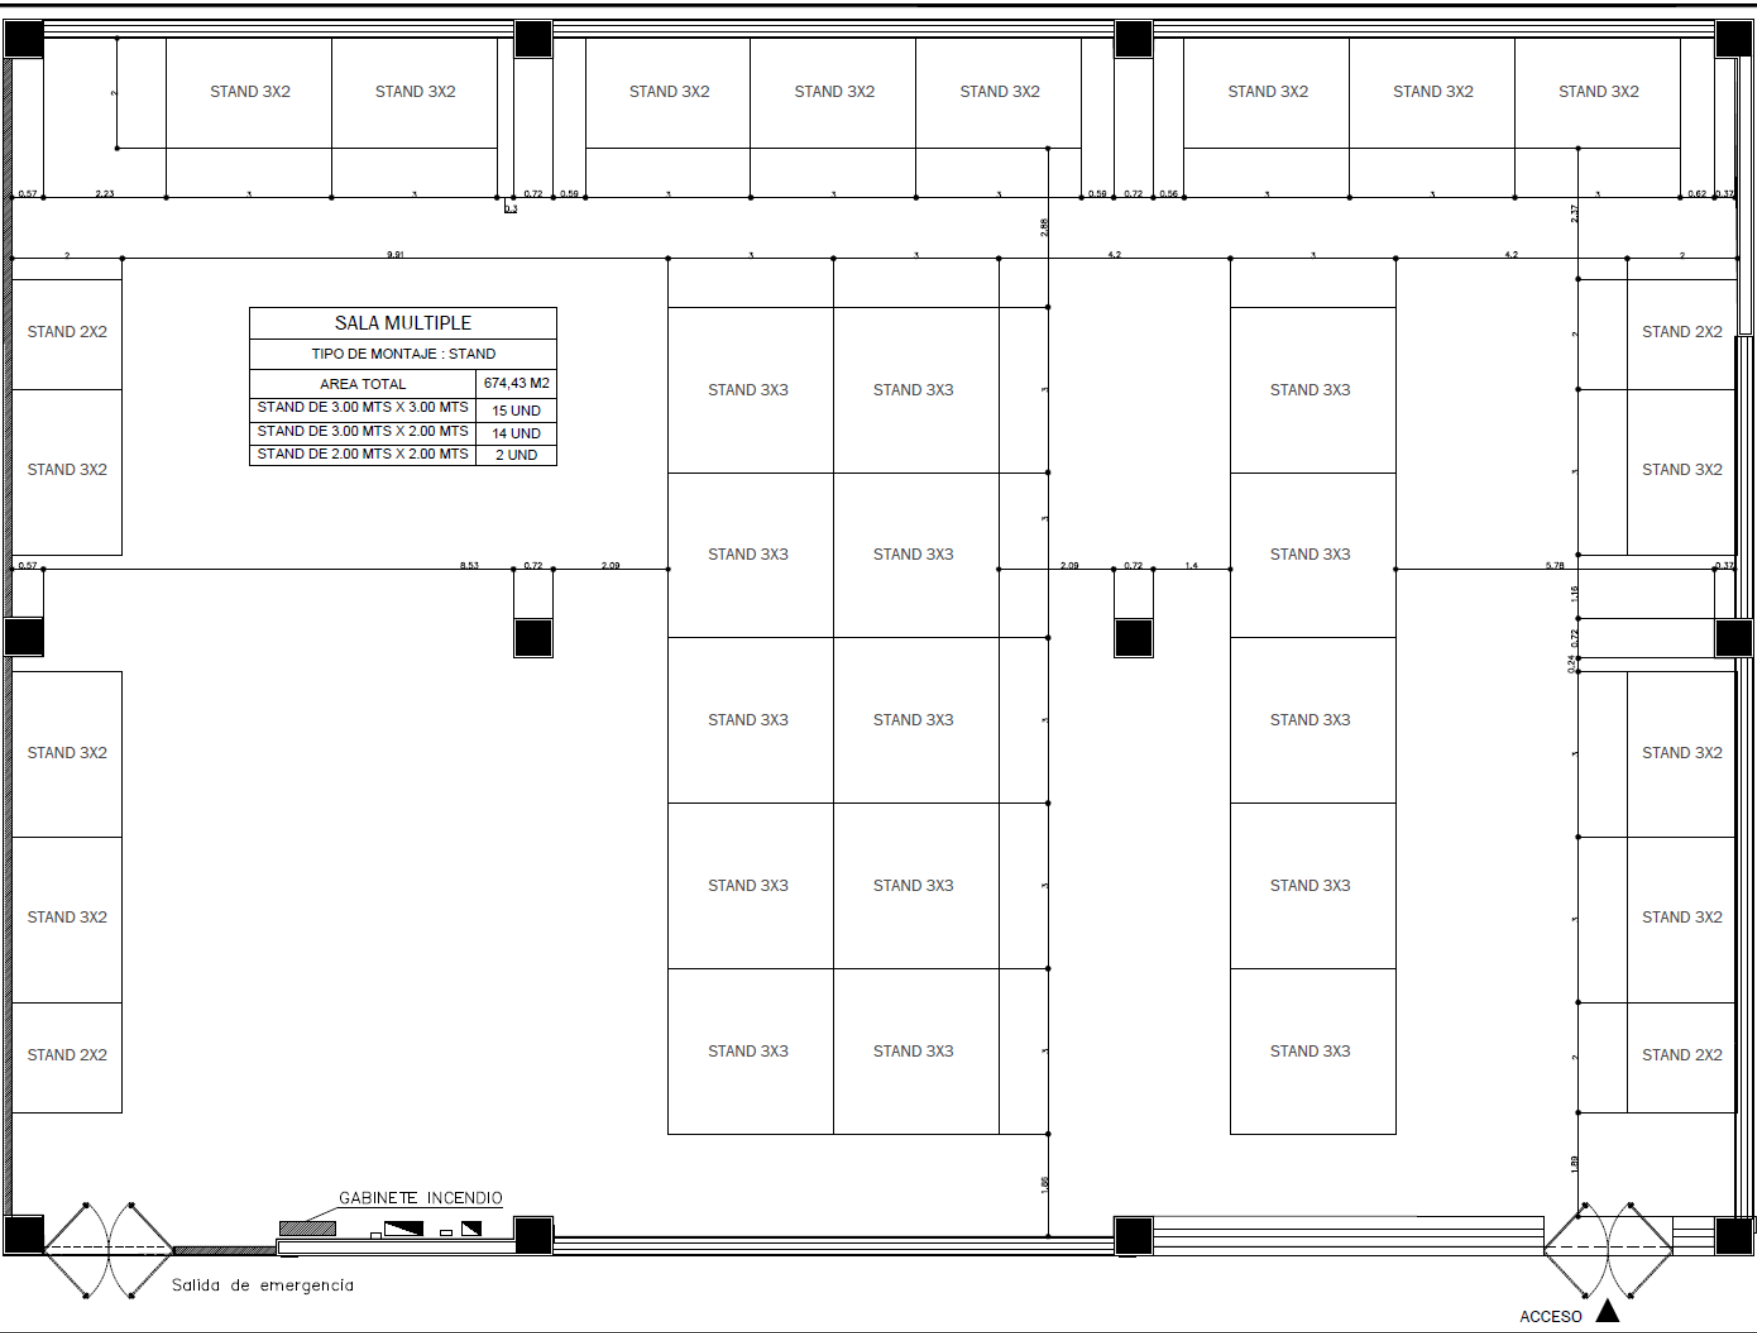

SALA MULTIPLE	
TIPO DE MONTAJE : STAND	
AREA TOTAL	674,43 M2
STAND DE 3.00 MTS X 3.00 MTS	15 UND
STAND DE 3.00 MTS X 2.00 MTS	14 UND
STAND DE 2.00 MTS X 2.00 MTS	2 UND

06		R3D-06															
<table border="1"> <tr> <td>FECHA:</td> <td></td> </tr> <tr> <td>PROYECTISTA:</td> <td></td> </tr> <tr> <td>CLIENTE:</td> <td></td> </tr> <tr> <td>UBICACION:</td> <td></td> </tr> <tr> <td>DESCRIPCION:</td> <td></td> </tr> <tr> <td>ESTADO:</td> <td></td> </tr> <tr> <td>OTROS:</td> <td></td> </tr> </table>				FECHA:		PROYECTISTA:		CLIENTE:		UBICACION:		DESCRIPCION:		ESTADO:		OTROS:	
FECHA:																	
PROYECTISTA:																	
CLIENTE:																	
UBICACION:																	
DESCRIPCION:																	
ESTADO:																	
OTROS:																	
SALA MULTIPLE TIPO STAND																	
NOMBRE: NEMUNDO CENTRO DE CONVENCIONES DIRECCION:		ESCALA: 1:125 FECHA: 02 DE 2019 AUTORA:															



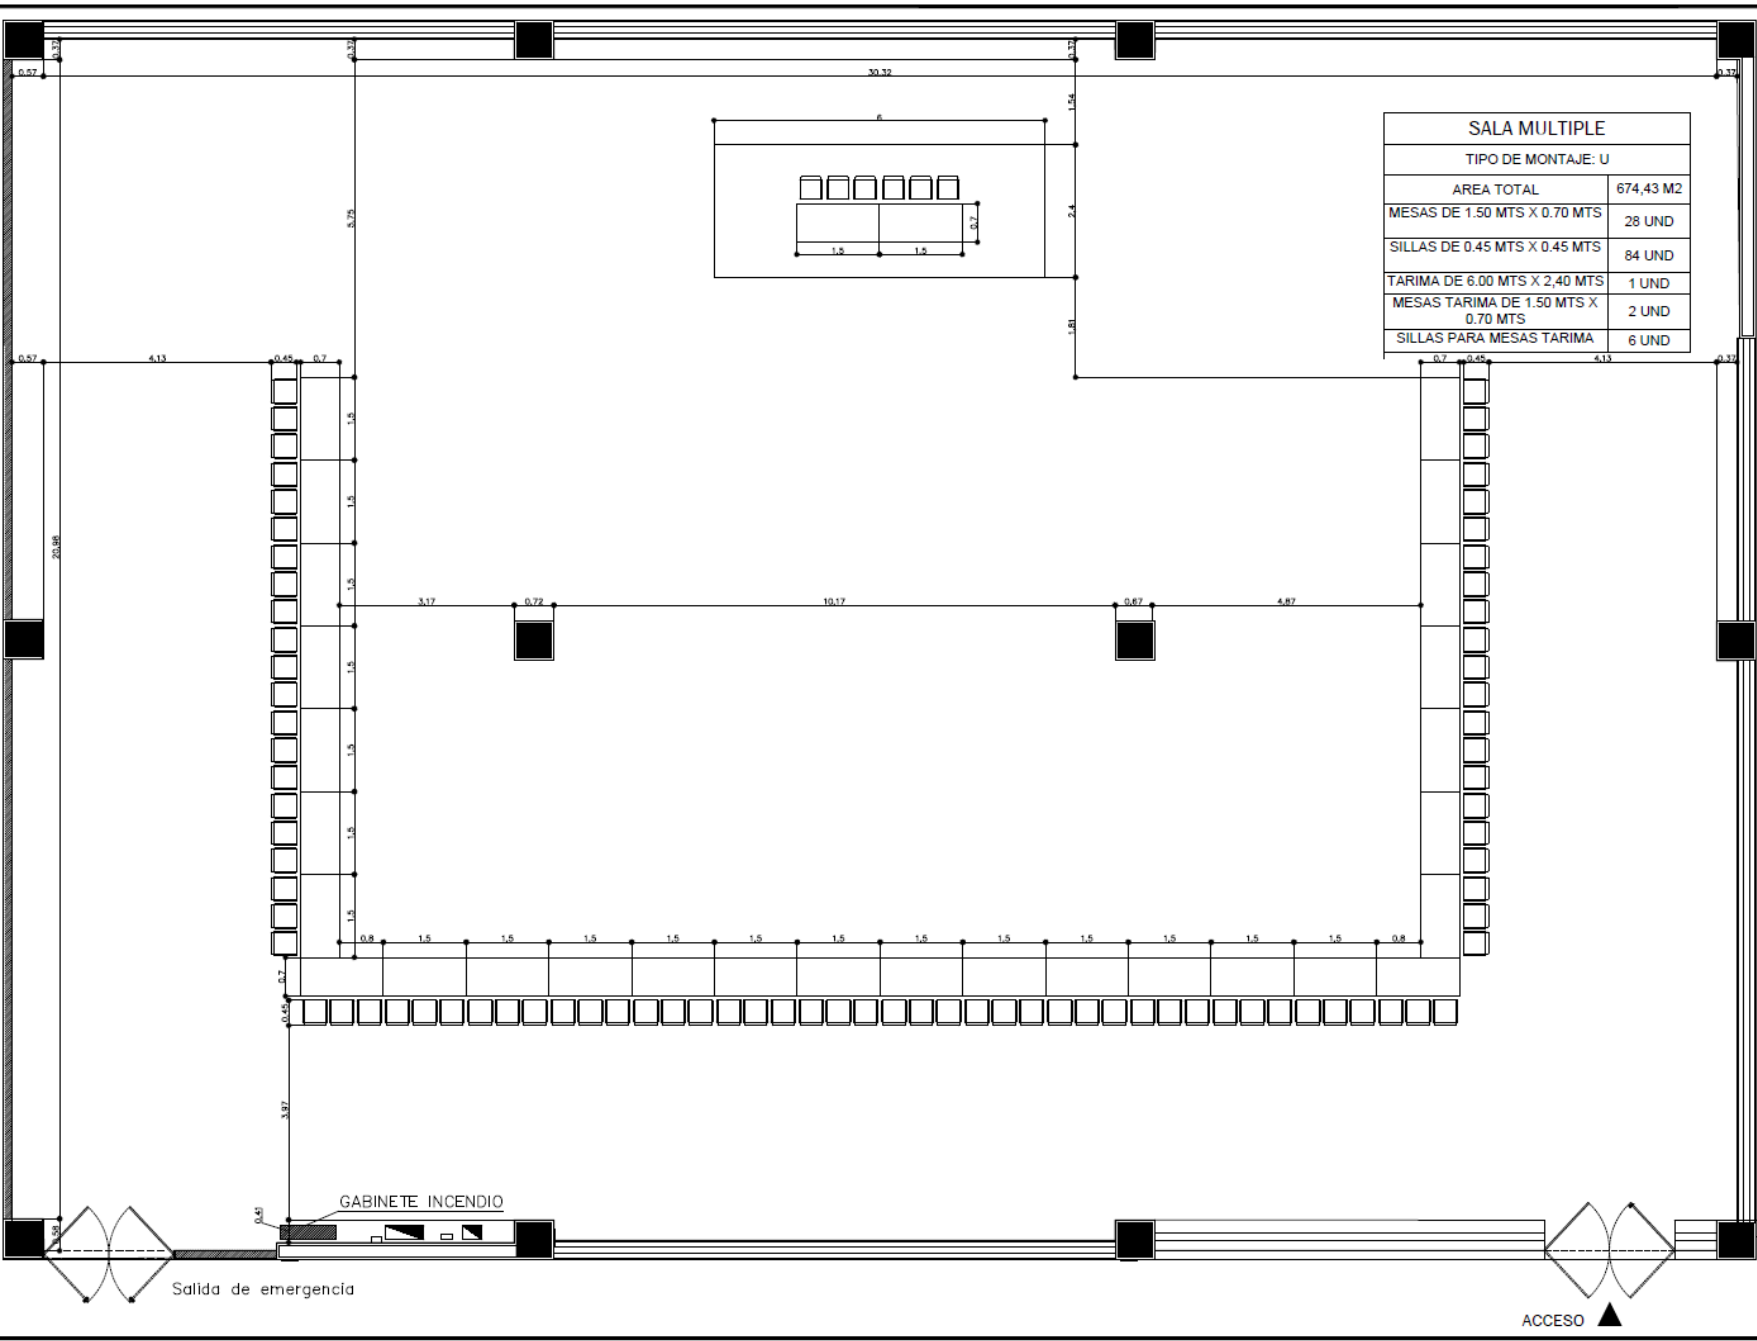

SALA MÚLTIPLE	
TIPO DE MONTAJE: U	
AREA TOTAL	674,43 M2
MESAS DE 1.50 MTS X 0.70 MTS	28 UND
SILLAS DE 0.45 MTS X 0.45 MTS	84 UND
TARIMA DE 6.00 MTS X 2,40 MTS	1 UND
MESAS TARIMA DE 1.50 MTS X 0.70 MTS	2 UND
SILLAS PARA MESAS TARIMA	6 UND

04
R3D-04


SALA MÚLTIPLE TIPO U




